


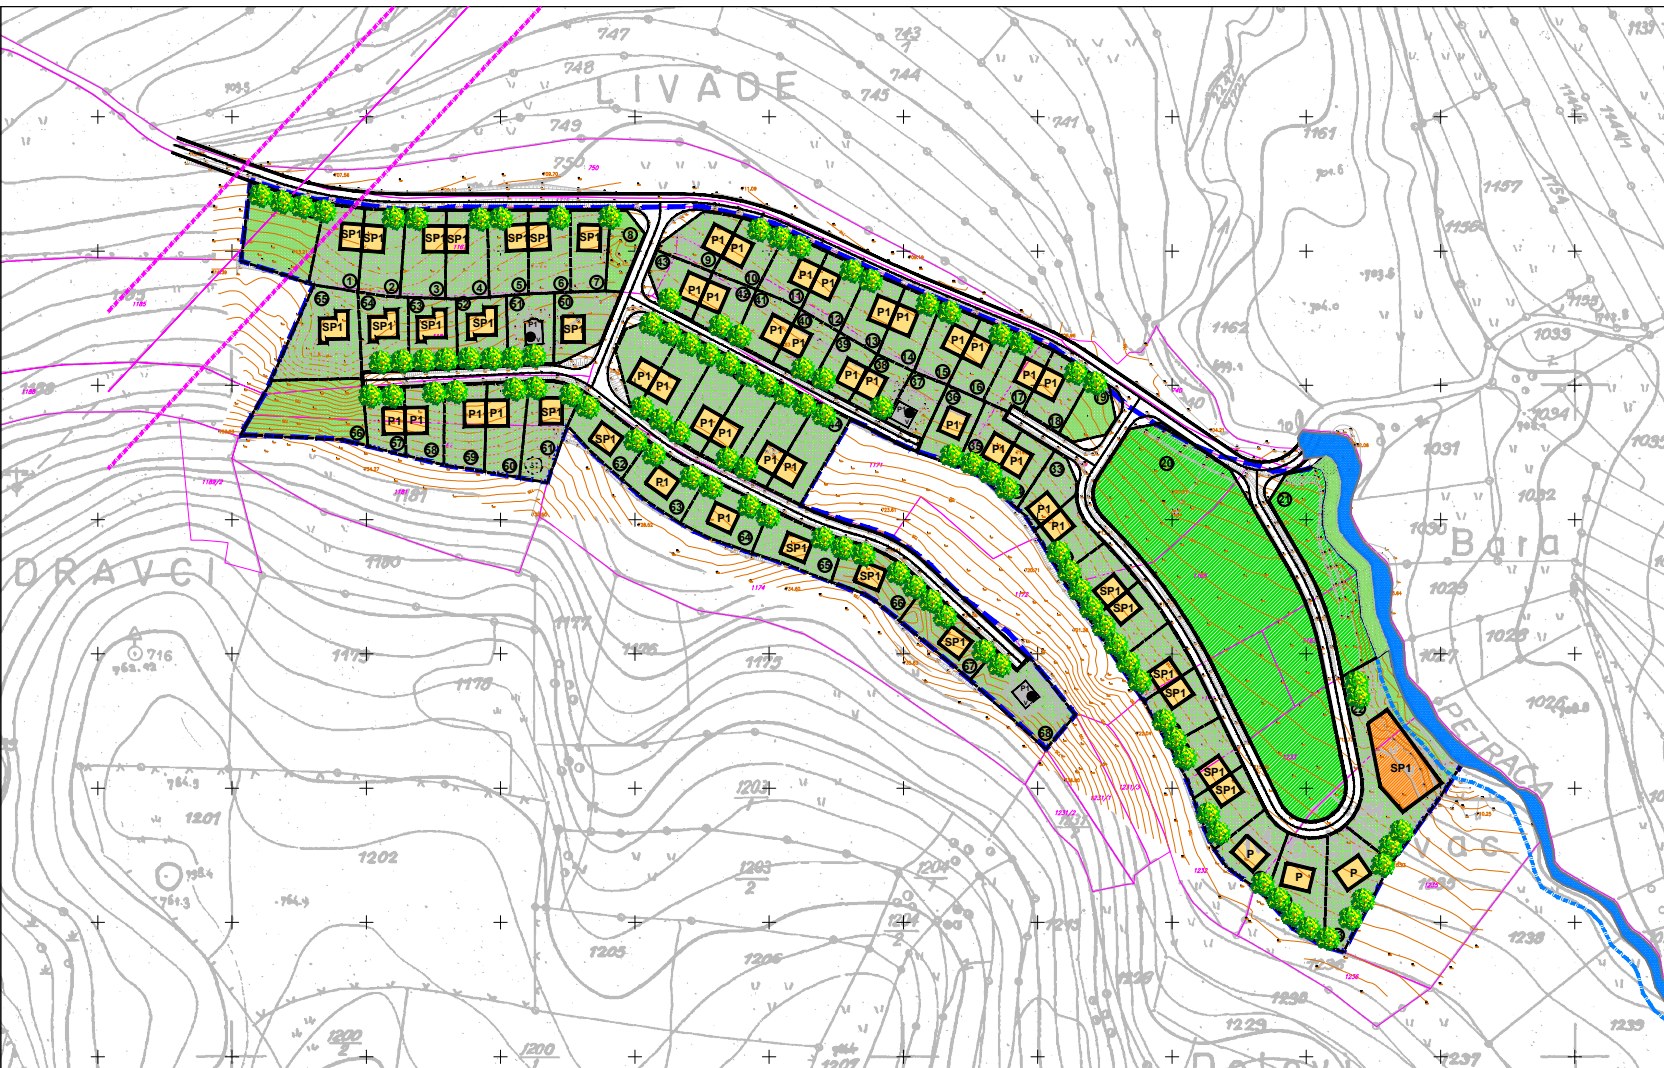

PLAN PARCELACIJE STAMBENO NASELJE "TARČIN 2 i 3" - TARČIN 1:1000

PLANIRANO STANJE RAZMJJEŠTAJ,SPRATNOST I NAMJENA OBJEKATA

- GRANICA PLANA PARCELACIJE (Odluka o Provođenju)
- REGULACIONA LINIJA (planirana parcelacija)
- GRAĐEVINSKA LINIJA

POSTOJEĆI OBJEKTI

- SP1 POSTOJEĆI OBJEKTI (mogućnost nove izgradnje, rekonstrukcije, dogradnje, nadogradnje i redizajna)

NAMJENA PLANIRANIH OBJEKATA I SPRATNOST

- SP1 PLANIRANI OBJEKTI I SPRATNOST
- INDIVIDUALNI OBJEKTI
- STAMBENO-POSLOVNI OBJEKTI
- POVRŠINE ZA SPORT I REKREACIJU

KOMUNALNA INFRASTRUKTURA I OGRANIČENJA U PROSTORU:

- SAOBRAĆAJNE POVRŠINE
- VODNE POVRŠINE
- VANJSKO UREĐENJE SA ZELENILOM
- ZELENILO
- LINIJSKO ZELENILO
- Zaštitni koridor VODOTOKA-regulaciona linija vodotoka
- Zaštitni koridor DALEKOVODA -regulaciona linija dalekovoda

ZAVOD ZA PLANIRANJE RAZVOJA KANTONA SARAJEVO

NARUČILAC:	NAČELNIK OPĆINE HADŽIĆI	RAZMJERA:	DIMENZIJA mm:
ELABORAT:	PLAN PARCELACIJE STAMBENO NASELJE "TARČIN 2 i 3" - TARČIN	1:1000	840 x 400
FAZA:	URBANIZAM	DATUM:	BROJ PRILOGA
SADRŽAJ:	PLANIRANO STANJE RAZMJJEŠTAJ,SPRATNOST I NAMJENA OBJEKATA	Novembar 2022.	5.