



PLAN PARCELACIJE STAMBENO NASELJE "PAZARIĆ 1" HADŽIĆI

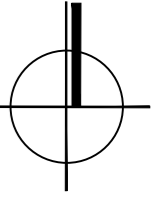

URBANISTIČKO RJEŠENJE
RAZMJEŠTAJ OBJEKATA SA NAMJENOM I SPRATNOŠĆU
M 1 : 1 000

LEGENDA

- ▬▬▬▬▬ GRANICA OBUHVATA
- - - - - REGULACIONA LINIJA GRAĐEVINSKE PARCELE
- — — — — REGULACIONA LINIJA SAOBRAĆAJNICE
- - - - - GRAĐEVINSKA LINIJA OBJEKTA
- SP1 PLANIRANI OBJEKTI I SPRATNOST
- ▨ POSTOJEĆI OBJEKTI
- NAMJENA PLANIRANIH OBJEKATA
- INDIVIDUALNI STAMBENI OBJEKTI
- ZELENILU UZ INDIVIDUALNE STAMBENE OBJEKTI
- ▨▨▨▨▨ SAOBRAĆAJNE POVRŠINE
- ▬▬▬▬▬ OGRANIČENJA U PROSTORU
- ▬▬▬▬▬ PRIOBALNI POJAS VODOTOKA II KATEGORIJE(POTOK)
- ▬▬▬▬▬ KANALIZACIONI KOLEKTOR (FPL Ø 250 mm)

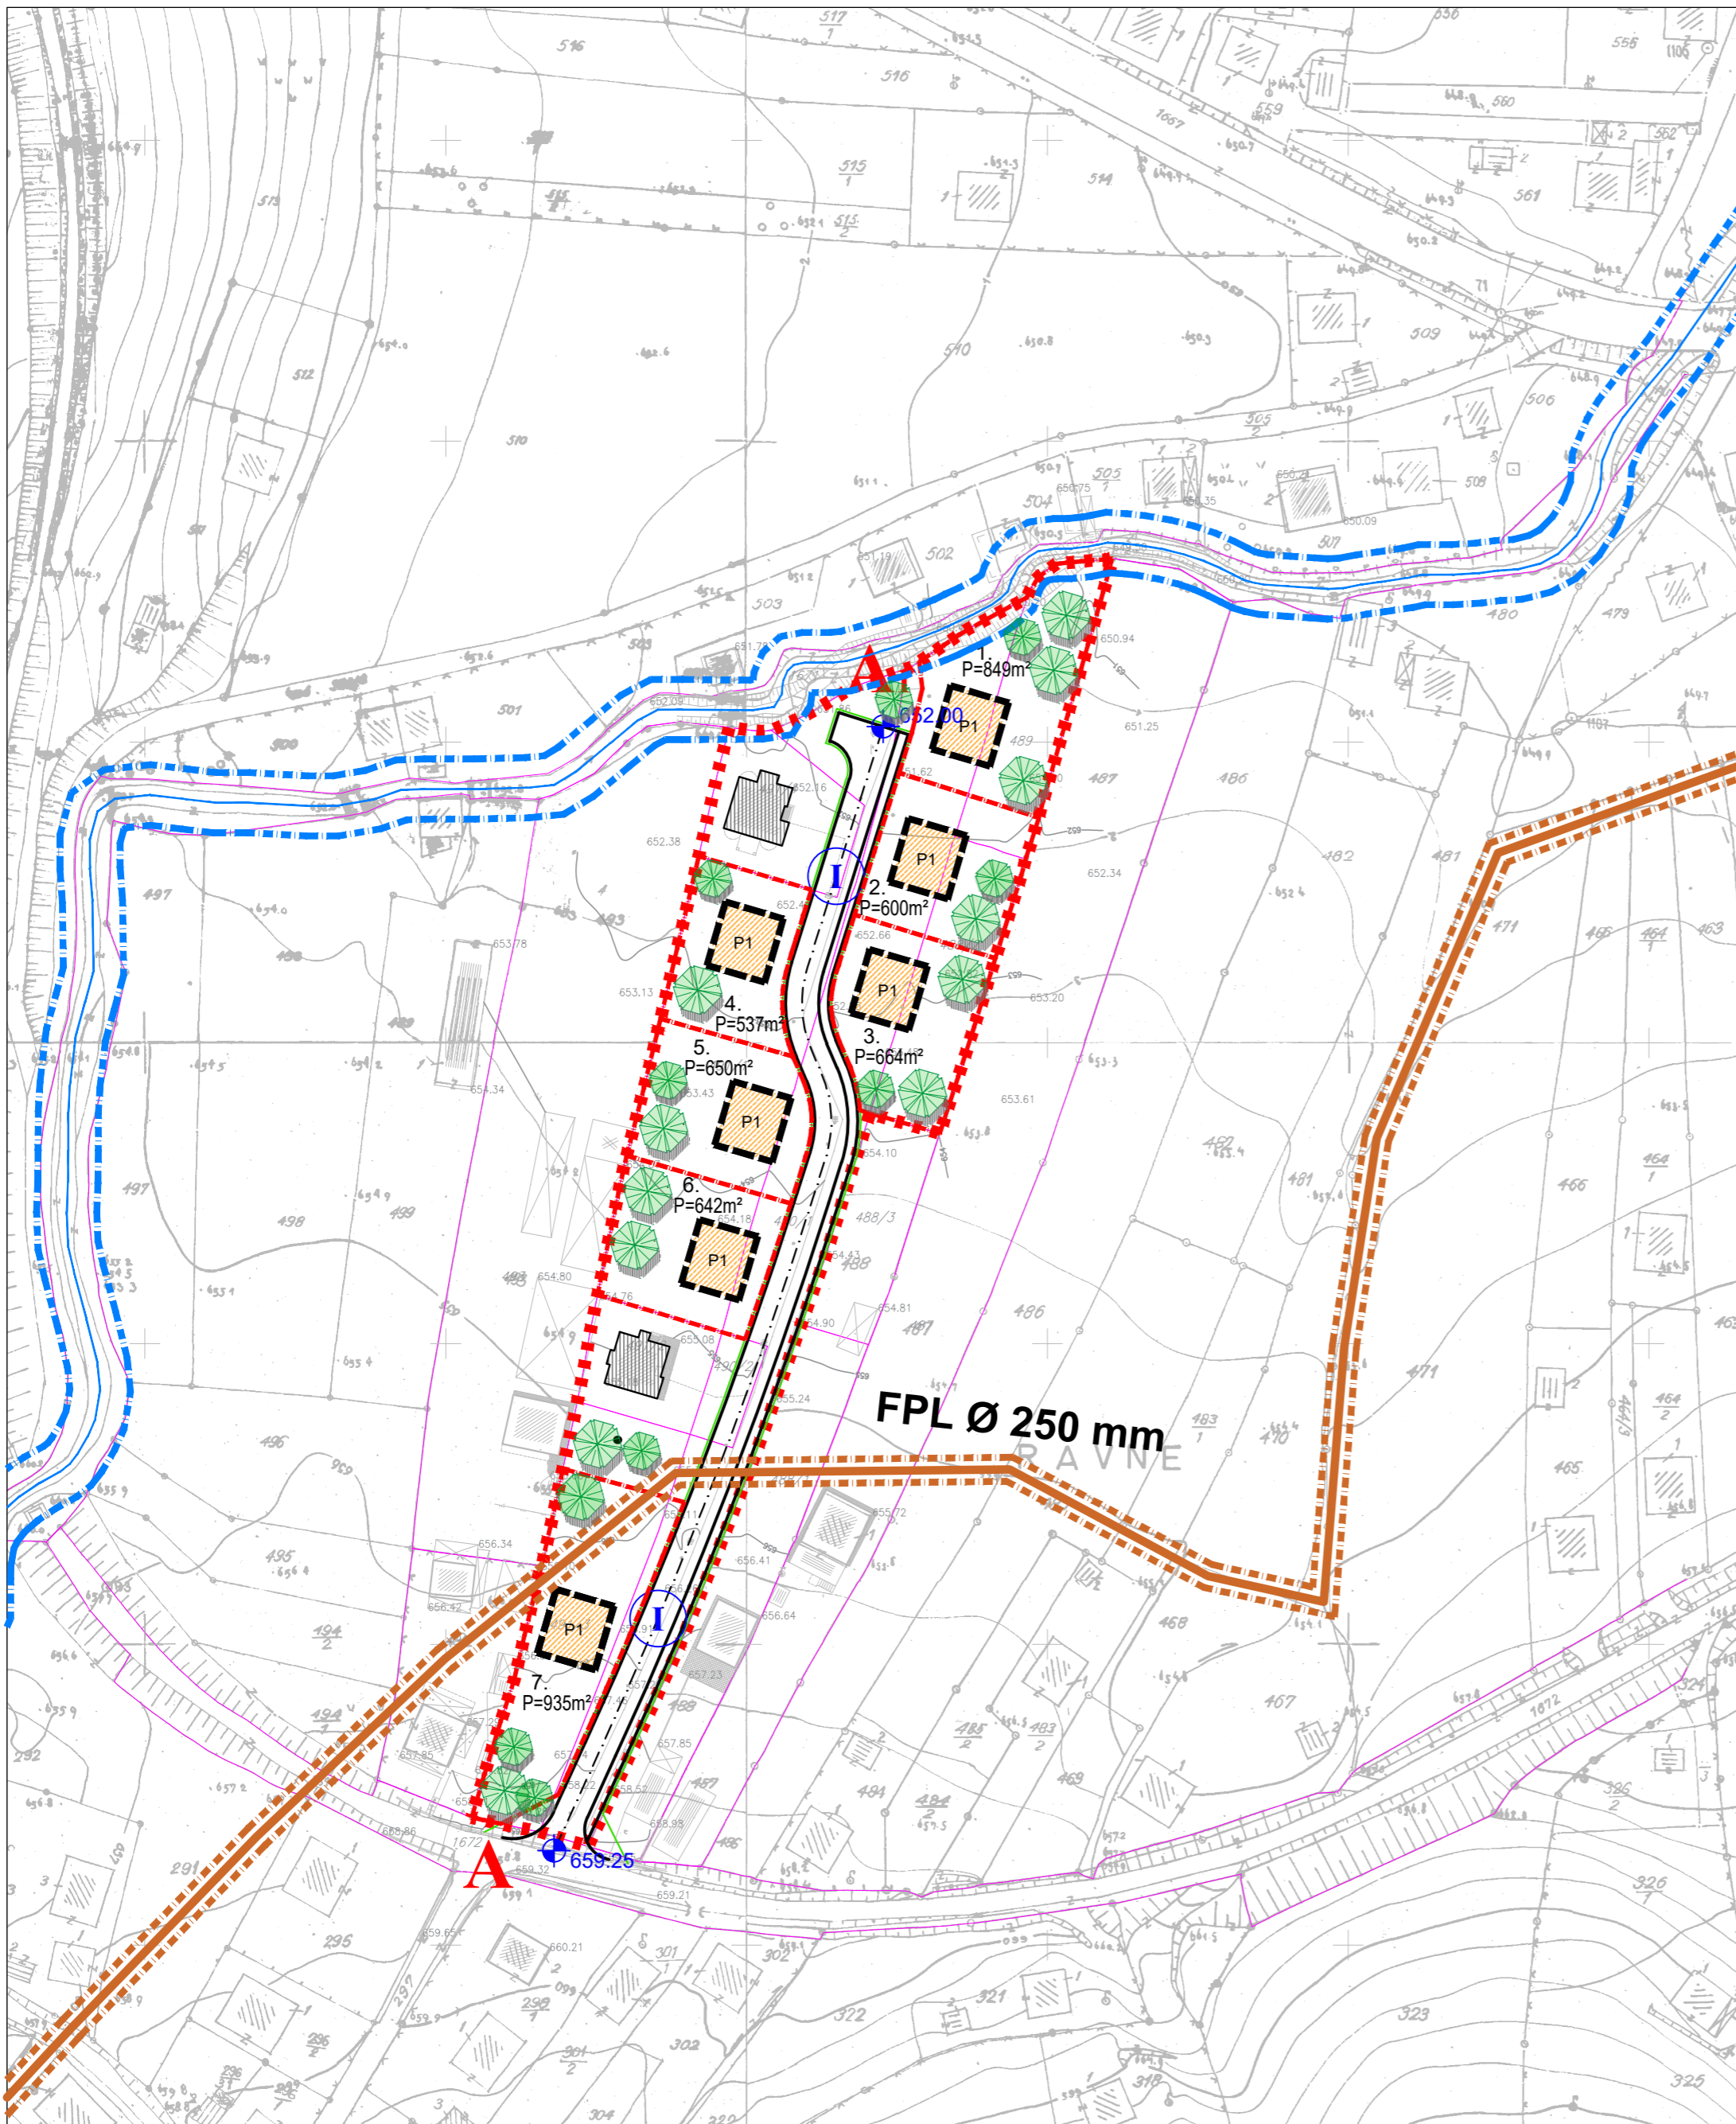

Parcela br. 1	Parcela br. 2	Parcela br. 3	Parcela br. 4	Parcela br. 5	Parcela br. 6	Parcela br. 7
Pp=849m ²	Pp=600m ²	Pp=664m ²	Pp=537m ²	Pp=650m ²	Pp=642m ²	Pp=935m ²
Tp=110m ²	Tp=110m ²	Tp=110m ²	Tp=110m ²	Tp=110m ²	Tp=110m ²	Tp=110m ²
Ki=0,26	Ki=0,37	Ki=0,33	Ki=0,41	Ki=0,34	Ki=0,34	Ki=0,23
Pi= 13%	Pi= 18%	Pi= 16%	Pi= 20%	Pi= 17%	Pi= 17%	Pi= 12%

ZAVOD ZA PLANIRANJE RAZVOJA KANTONA SARAJEVO

NARUČILAC:	NAČELNIK OPĆINE HADŽIĆI SARAJEVO		
ELABORAT:	PLAN PARCELACIJE STAMBENO NASELJE "PAZARIĆ 1" HADŽIĆI		
FAZA:	URBANIZAM	RAZMJERA:	DIMENZIJA (cm):
SADRŽAJ:	URBANISTIČKO RJEŠENJE RAZMJEŠTAJ OBJEKATA SA NAMJENOM I SPRATNOŠĆU	1:1000	500 x 420
		DATUM:	BROJ PRILOGA:
		VI, 2022.	7.