


4849000



LEGENDA :

- I zaštitna zona
- II zaštitna zona
- III zaštitna zona

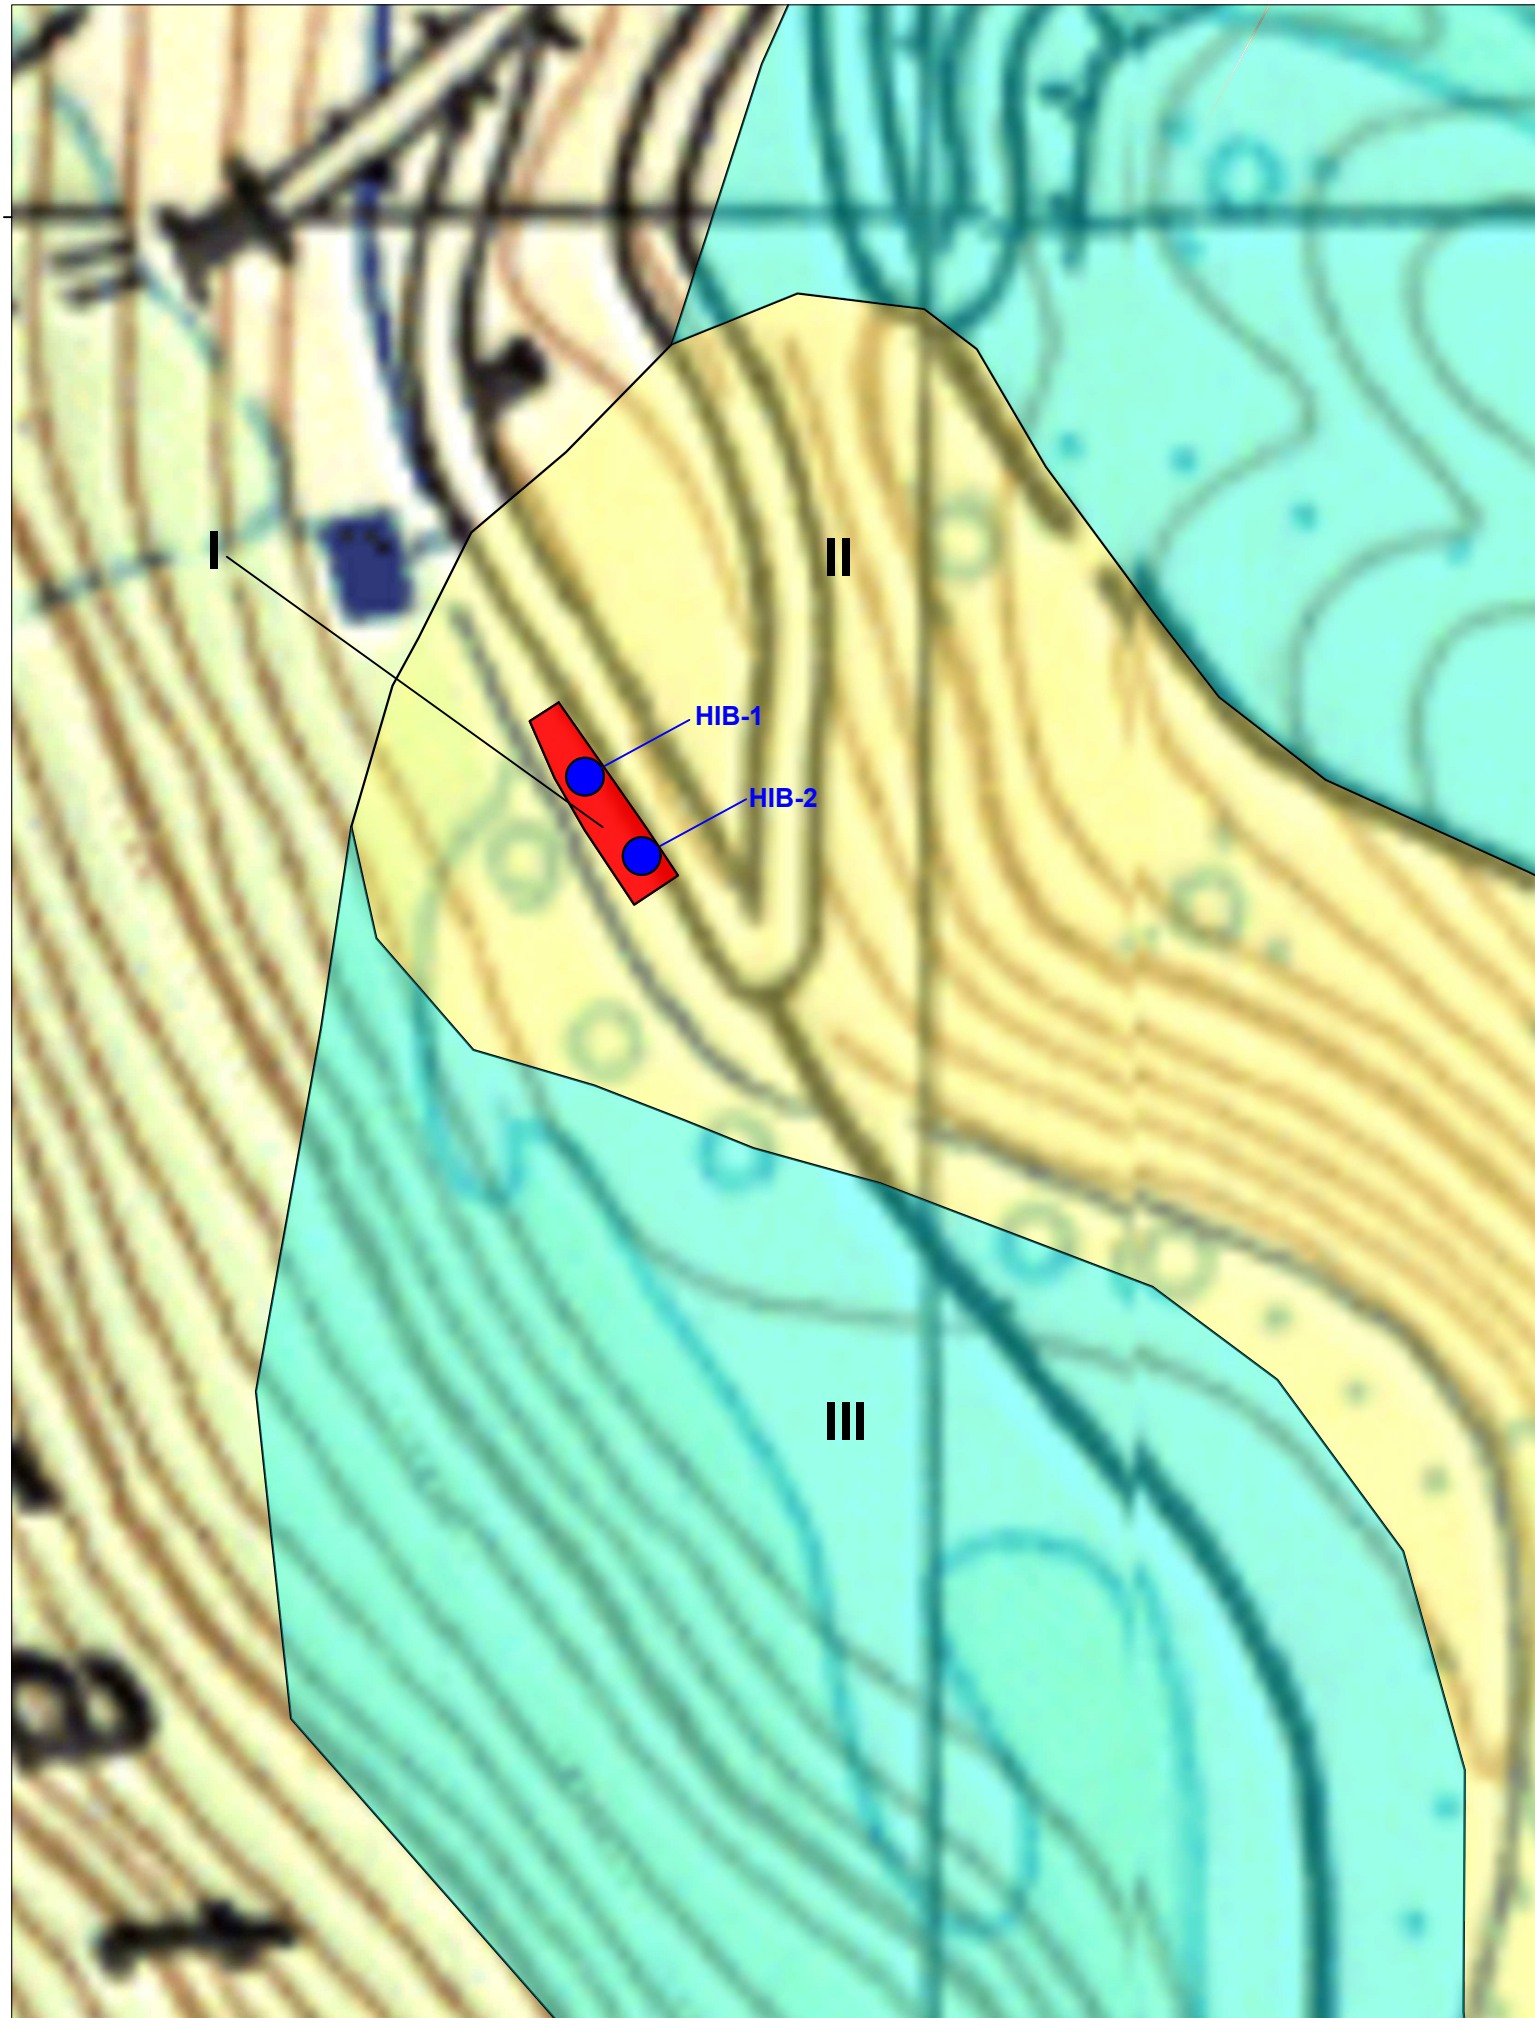

PROJEKT:
ELABORAT O ZONAMA SANITARNE ZAŠTITE IZVORIŠTA HIB-1 I HIB-2, DONJI ZOVIK

UGOVORNI ORGAN/NARUČILAC:
**JKP "KOMUNALAC" D.O.O.
 HADŽIĆI**

VODITELJ PROJEKTA:
 Omer Bedak, dipl.inž.geol.

ODGOVORNI OBRADIVAČI:
 Nedim Glotić, dipl.inž.geol.

SARADNIK:
 Mirza Djedović, dipl.inž.geol.

FAZA PROJEKTA:
ISTRAŽIVANJE

NAZIV CRTEŽA:
KARTA I ZAŠTITNE ZONE IZVORIŠTA

Tešanj, juli 2024.

BROJ UGOVORA:
 U-24-06/01

BROJ PROJEKTA:
 G-24-07/02

INTERNA KONTROLA:
 Omer Bedak, dipl.inž.geol.

RAZMJERA:
 1 : 2000

BROJ/OZNAKA CRTEŽA:
 7.0.

6515000