

# REGULACIONI PLAN STAMBENO NASELJE "MUSIĆI" HADŽIĆI


1:1000



MREŽA REGULACIONIH I GRAĐEVINSKIH LINIJA  
SA PRIJEDLOM PLANA PARCELACIJE

## LEGENDA:

- GRANICA OBUHVATA
- GRAĐEVINSKA LINIJA OBJEKTA
- - - GRAĐEVINSKA LINIJA SUTERENSKE ETAŽE ILI  
JEDNE ILI VIŠE PODZEMNIH ETAŽA GARAJE
- - - REGULACIONA LINIJA

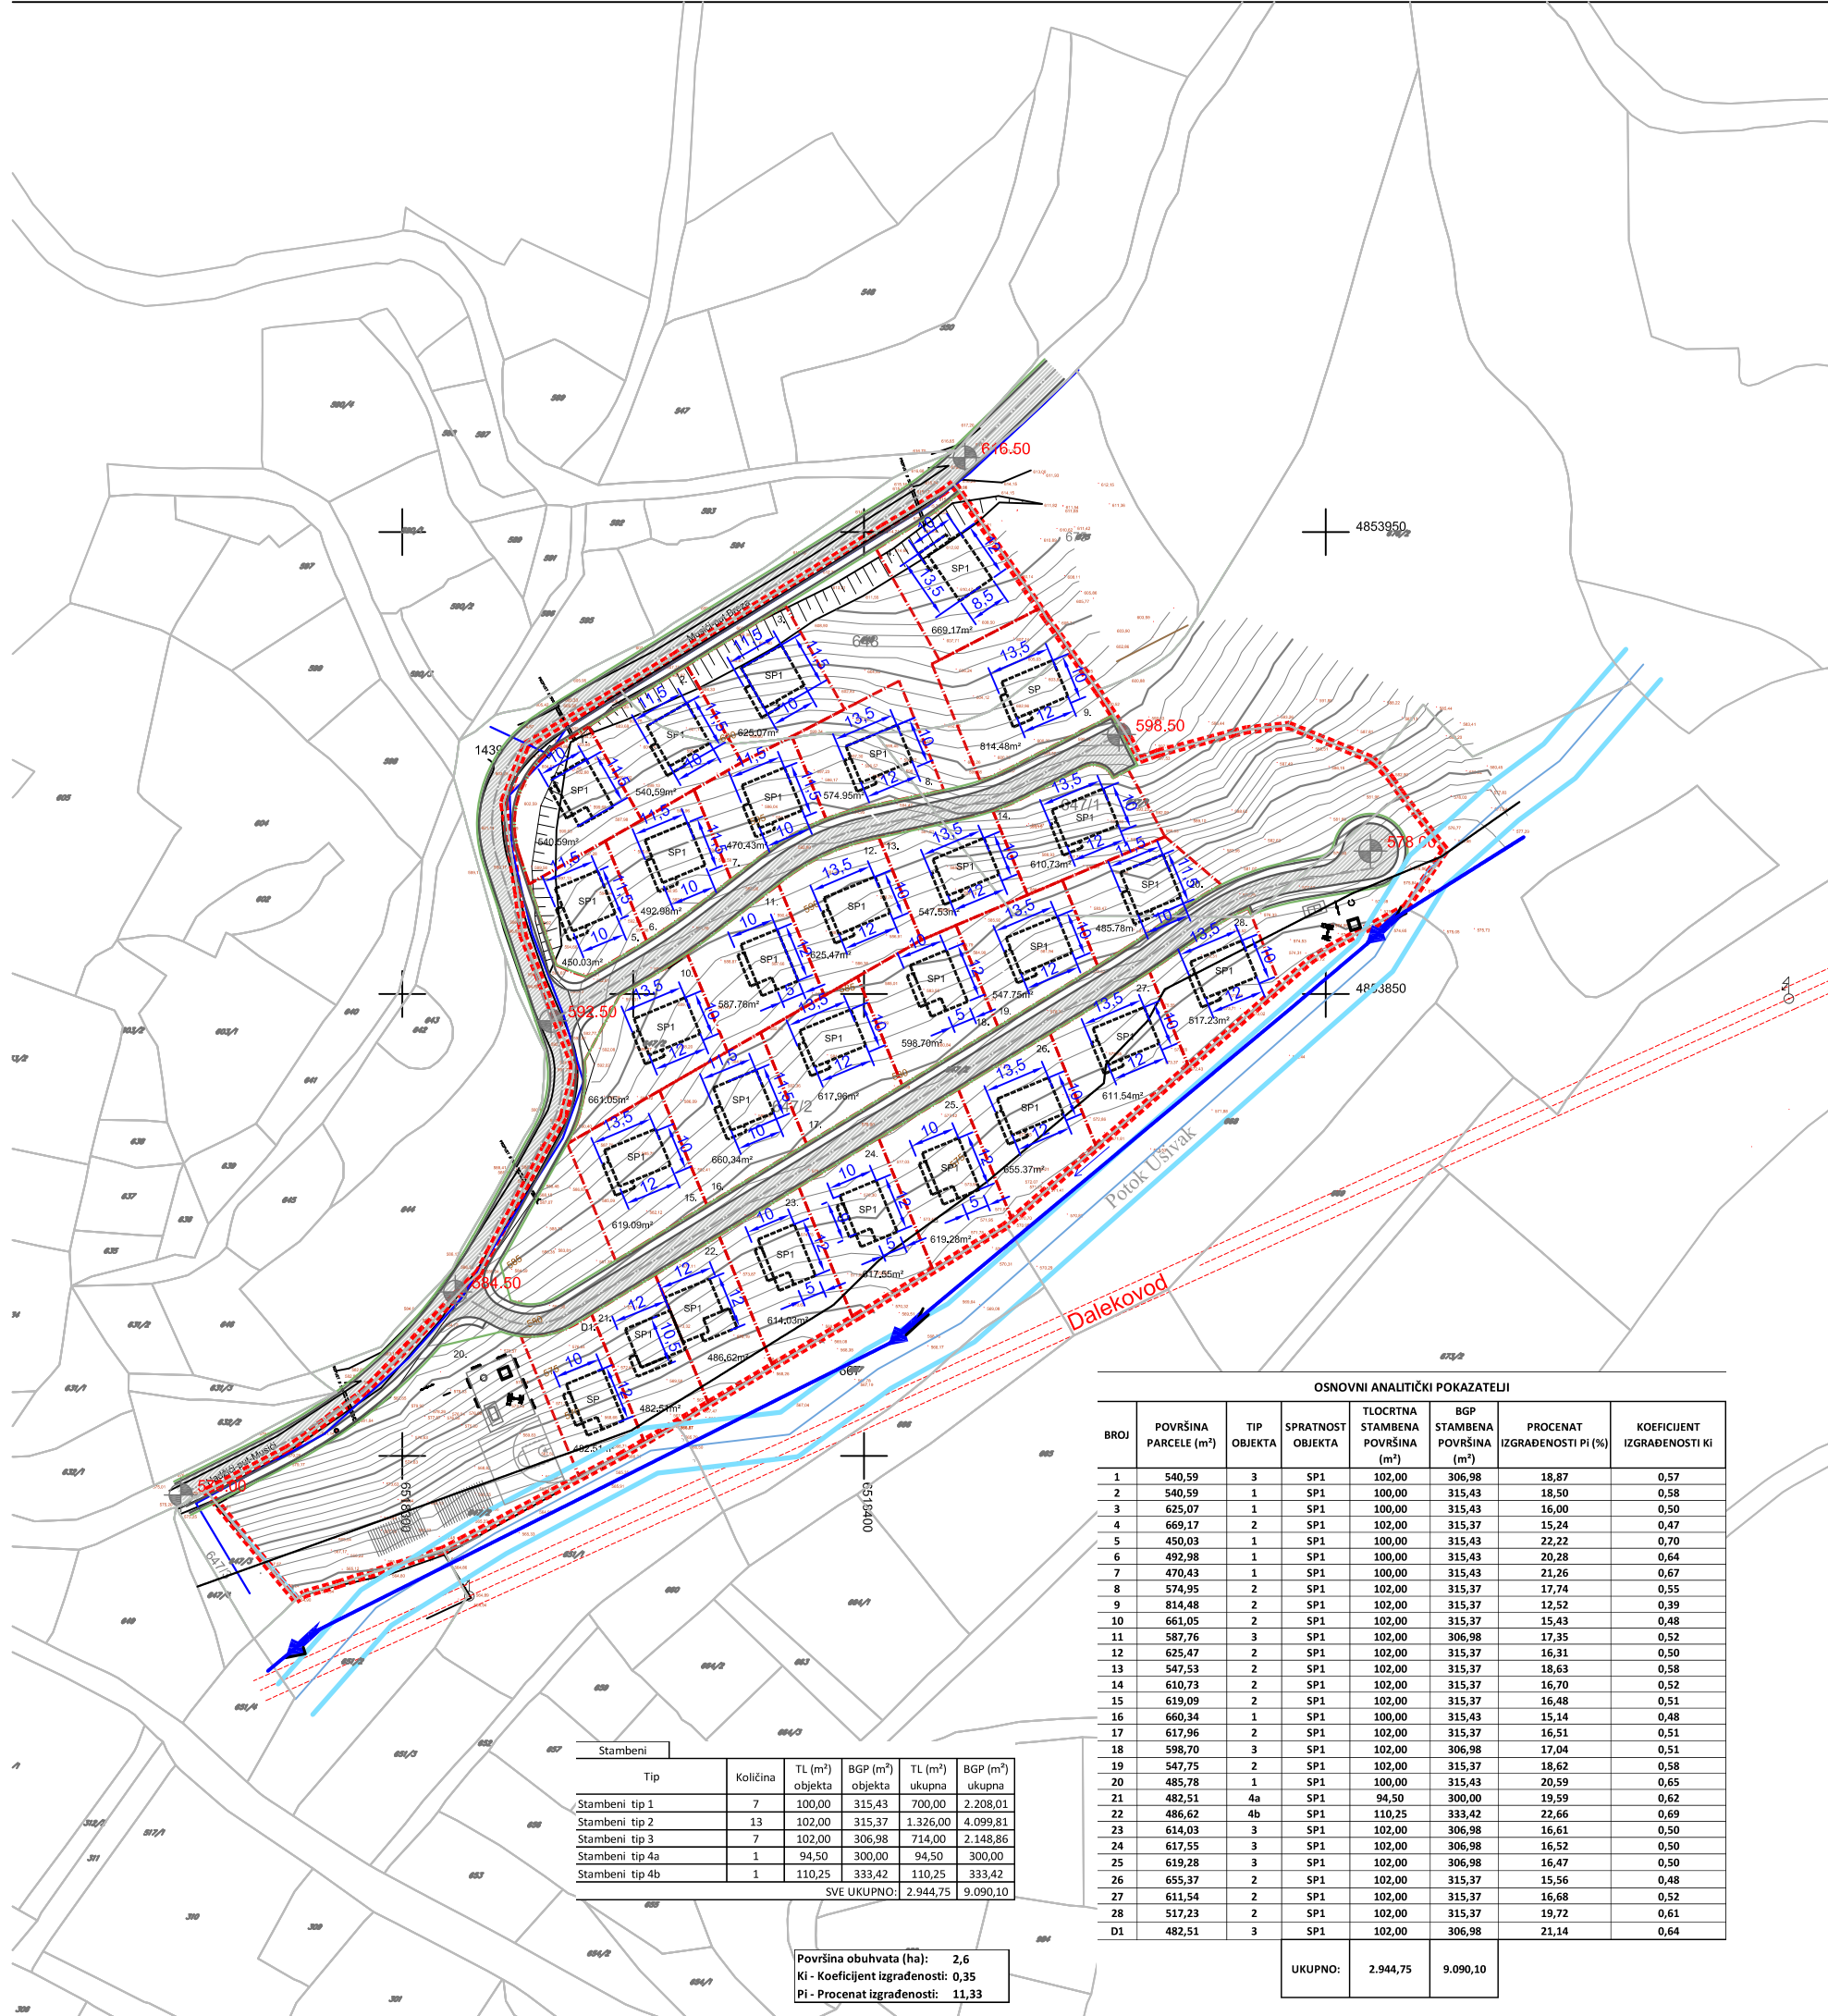

### OSNOVNI ANALITIČKI POKAZATELJI

BROJ	POVRŠINA PARCELE (m <sup>2</sup> )	TIP OBJEKTA	SPRATNOST OBJEKTA	TLOCRTNA STAMBENA POVRŠINA (m <sup>2</sup> )	BGP STAMBENA POVRŠINA (m <sup>2</sup> )	PROCENAT IZGRADENOSTI PI (%)	KOEFICIENT IZGRADENOSTI KI
1	540,59	3	SP1	102,00	306,98	18,87	0,57
2	540,59	1	SP1	100,00	315,43	18,50	0,58
3	625,07	1	SP1	100,00	315,43	16,00	0,50
4	669,17	2	SP1	102,00	315,37	15,24	0,47
5	450,03	1	SP1	100,00	315,43	22,22	0,70
6	492,98	1	SP1	100,00	315,43	20,28	0,64
7	470,43	1	SP1	100,00	315,43	21,26	0,67
8	574,95	2	SP1	102,00	315,37	17,74	0,55
9	814,48	2	SP1	102,00	315,37	12,52	0,39
10	661,05	2	SP1	102,00	315,37	15,43	0,48
11	587,76	3	SP1	102,00	306,98	17,35	0,52
12	625,47	2	SP1	102,00	315,37	16,31	0,50
13	547,53	2	SP1	102,00	315,37	18,63	0,58
14	610,73	2	SP1	102,00	315,37	16,70	0,52
15	619,09	2	SP1	102,00	315,37	16,48	0,51
16	660,34	1	SP1	100,00	315,43	15,14	0,48
17	617,96	2	SP1	102,00	315,37	16,51	0,51
18	598,70	3	SP1	102,00	306,98	17,04	0,51
19	547,75	2	SP1	102,00	315,37	18,62	0,58
20	485,78	1	SP1	100,00	315,43	20,59	0,65
21	482,51	4a	SP1	94,50	300,00	19,59	0,62
22	486,62	4b	SP1	110,25	333,42	22,66	0,69
23	614,03	3	SP1	102,00	306,98	16,61	0,50
24	617,55	3	SP1	102,00	306,98	16,52	0,50
25	619,28	3	SP1	102,00	306,98	16,47	0,50
26	655,37	2	SP1	102,00	315,37	15,56	0,48
27	611,54	2	SP1	102,00	315,37	16,68	0,52
28	517,23	2	SP1	102,00	315,37	19,72	0,61
D1	482,51	3	SP1	102,00	306,98	21,14	0,64
UKUPNO:	2.944,75			2.944,75	9.090,10		

Tip	Količina	TL (m <sup>2</sup> ) objekta	BGP (m <sup>2</sup> ) objekta	TL (m <sup>2</sup> ) ukupna	BGP (m <sup>2</sup> ) ukupna
Stambeni tip 1	7	100,00	315,43	700,00	2.208,01
Stambeni tip 2	13	102,00	315,37	1.326,00	4.099,81
Stambeni tip 3	7	102,00	306,98	714,00	2.148,86
Stambeni tip 4a	1	94,50	300,00	94,50	300,00
Stambeni tip 4b	1	110,25	333,42	110,25	333,42
SVE UKUPNO:		2.944,75	9.090,10		

Površina obuhvata (ha): 2,6  
 Ki - Koefficient izgradenosti: 0,35  
 Pi - Procenat izgradenosti: 11,33

### ZAVOD ZA PLANIRANJE RAZVOJA KANTONA SARAJEVO

NARUČILAC:	NAČELNIK OPĆINE HADŽIĆI	RAZMJERA:	DIMENZIJA (cm):
ELABORAT:	REGULACIONI PLAN STAMBENO NASELJE "MUSIĆI" - HADŽIĆI"	1:1000	600 x 450
FAZA:	URBANIZAM	DATUM:	BROJ PRILOGA:
SADRŽAJ:	MREŽA REGULACIONIH I GRAĐEVINSKIH LINIJA SA PRIJEDLOM PARCELACIJE	Sept. 2020.	7.